




Projekt-Nr.:	Projekt:		
	Beschreibung:		
	Teilprojekt: Detailplanung 3D		
Sachbearbeiter:	Strasse:	Position: Schulungsbeispiel 3	
Telefon:	Postleitzahl:	Massstab: 1:25	Einheit: cm
	Ort:	Erstellt: 22.10.2021	Geändert: 22.10.2021

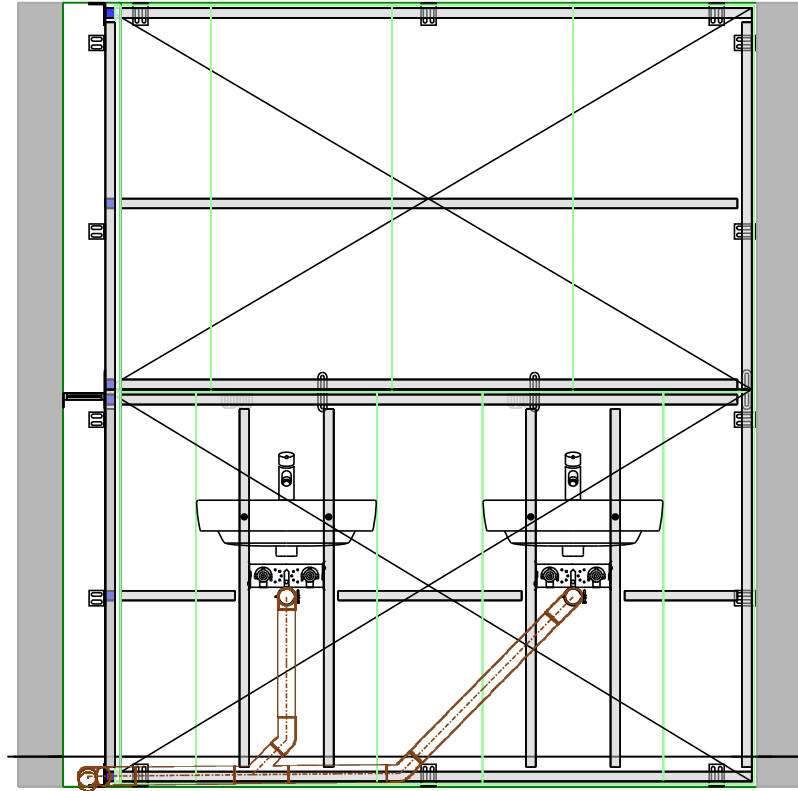

Projekt-Nr.:	Projekt:		
	Beschreibung:		
	Teilprojekt: Detailplanung 3D		
Sachbearbeiter:	Strasse:	Position: Schulungsbeispiel 3 (Aufriss 1)	
Telefon:	Postleitzahl:	Massstab: 1:25	Einheit: cm
	Ort:	Erstellt: 22.10.2021	Geändert: 22.10.2021

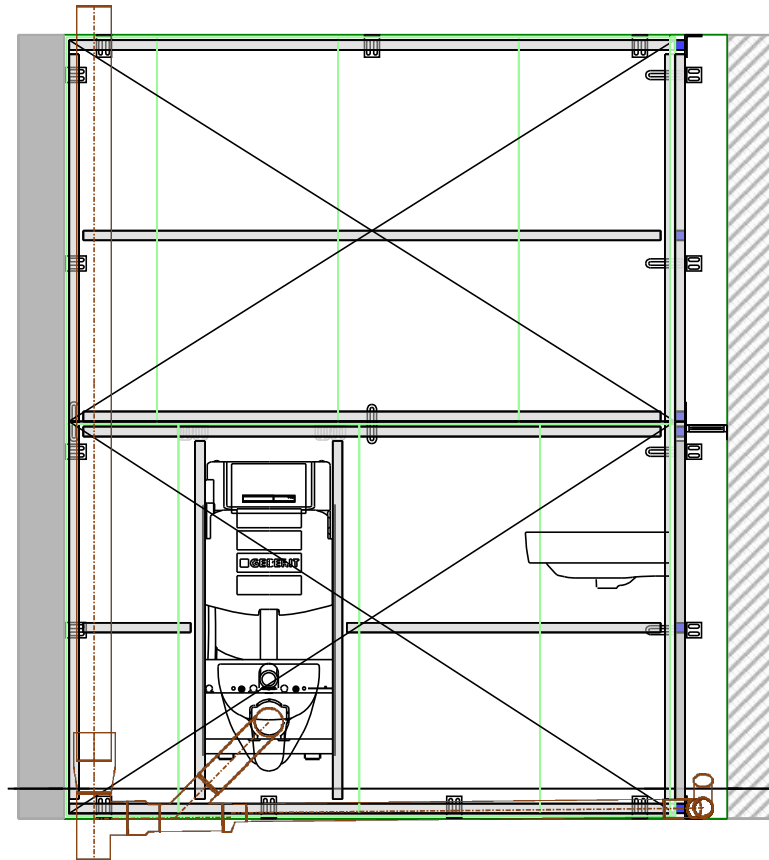

Projekt-Nr.:		Projekt:	
		Beschreibung:	
		Teilprojekt: Detailplanung 3D	
Sachbearbeiter:	Strasse:	Position: Schulungsbeispiel 3 (Aufriss 2)	
Telefon:	Postleitzahl:	Massstab: 1:25	Einheit: cm
	Ort:	Erstellt: 22.10.2021	Geändert: 22.10.2021